

Cantone dei Grigioni



Comune di Castaneda

Nadro

PIANO DELLE ZONE

1 : 1'000

DECISO DALL' ASSEMBLEA COMUNALE

DEL: 22.03.07

IL SINDACO
IL SEGRETARIO

APPROVATO DAL GOVERNO
IL:

DECRETO NO.:

IL PRESIDENTE

IL CANCELLIERE

LEGENDA

- ZONA NUCLEO
- ZONA RESIDENZIALE
- ZONA RESIDENZIALE PER ABITAZIONI PRIMARIE
- ZONA AGRICOLA
- ZONA FORESTALE
- ALTRO TERRITORIO COMUNALE
- SUPERFICI DI URBANIZZAZIONE
- CONSIDERATE ZONE EDIFICABILI
- ZONA DI PROTEZIONE DEL PAESAGGIO
- ZONA DI PERICOLO ELEVATO I
- OBBLIGO DEL PIANO DI QUARTIERE
- LIMITE BOSCO ACCERTATO

Informazione:


- Settore di rilevamento per le zone di pericolo
- Perimetro del piano

GS

- III
- II
- II
- III
- III
- III

	ASSEMBLEA COMUNALE		Plan Gr. 84 x 30 cm	Auftrags-Nr. 2006
	Sachbearb. SW / planplot.am	Datum Plan 22.03.07		
CH-7000 CHUR GAUJOGELISTR 7 14108 254 38 28	Ausgabe vom 07.06.2007	letzte Rev.	M 1: 1000	

vedi PIANO DELLE ZONE 1:10'000

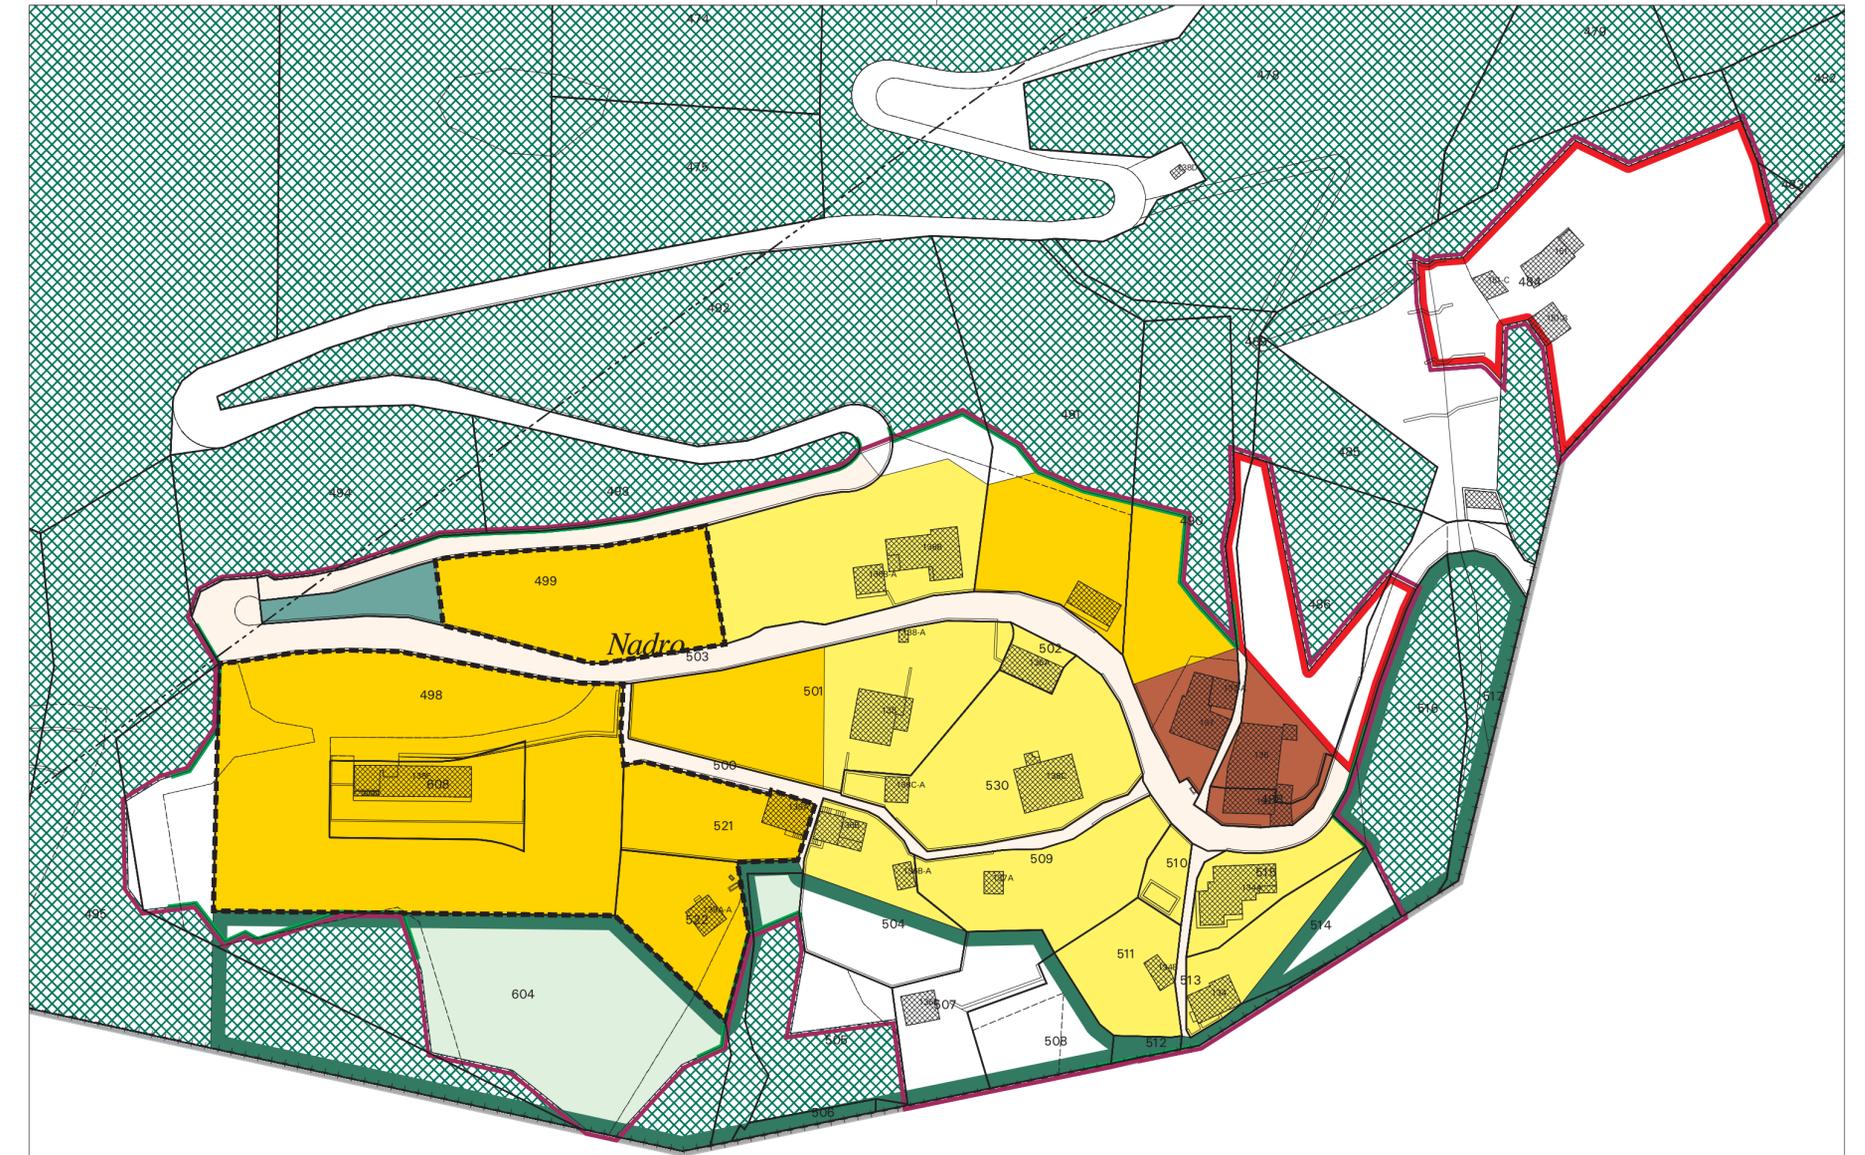

COMUNE DI GRONO