

Cantone dei Grigioni



Comune di Castaneda

Paese

# PIANO GENERALE DI URBANIZZAZIONE

## 1 : 1'000

DECISO DALL' ASSEMBLEA COMUNALE

DEL: 22.03.07  
IL SINDACO  
IL SEGRETARIO

APPROVATO DAL GOVERNO  
IL: DECRETO NO:  
IL PRESIDENTE  
IL CANCELLIERE

2006.gpp-1 / 22.03.07 / 105 x 60


### LEGENDA

- |                       |                                      |       |
|-----------------------|--------------------------------------|-------|
| INFO                  | esist.                               | prog. |
|                       |                                      |       |
|                       | ZONA EDIFICABILE                     |       |
|                       | STRADA CANTONALE                     |       |
|                       | STRADA CANTONALE / STRADA COLLETRICE |       |
|                       | STRADA COLLETRICE                    |       |
|                       | STRADA DI QUARTIERE                  |       |
|                       | STRADA AGRICOLA-FORESTALE            |       |
|                       | PERCORSO PEDONALE                    |       |
|                       | SENTIERO                             |       |
|                       | PARCHEGGIO                           |       |
|                       | ACQUEDOTTO                           |       |
|                       | IDRANTE                              |       |
| <b>CANALIZZAZIONE</b> |                                      |       |
|                       | IDA INTERCOMUNALE                    |       |
|                       | CABINA DI TRASFORMAZIONE             |       |
|                       | RACCOLTA RIFIUTI                     |       |

Informazione:  
 Perimetro del piano

COMUNE DI STA.MARIA

vedi PIANO DELLE ZONE 1:10'000

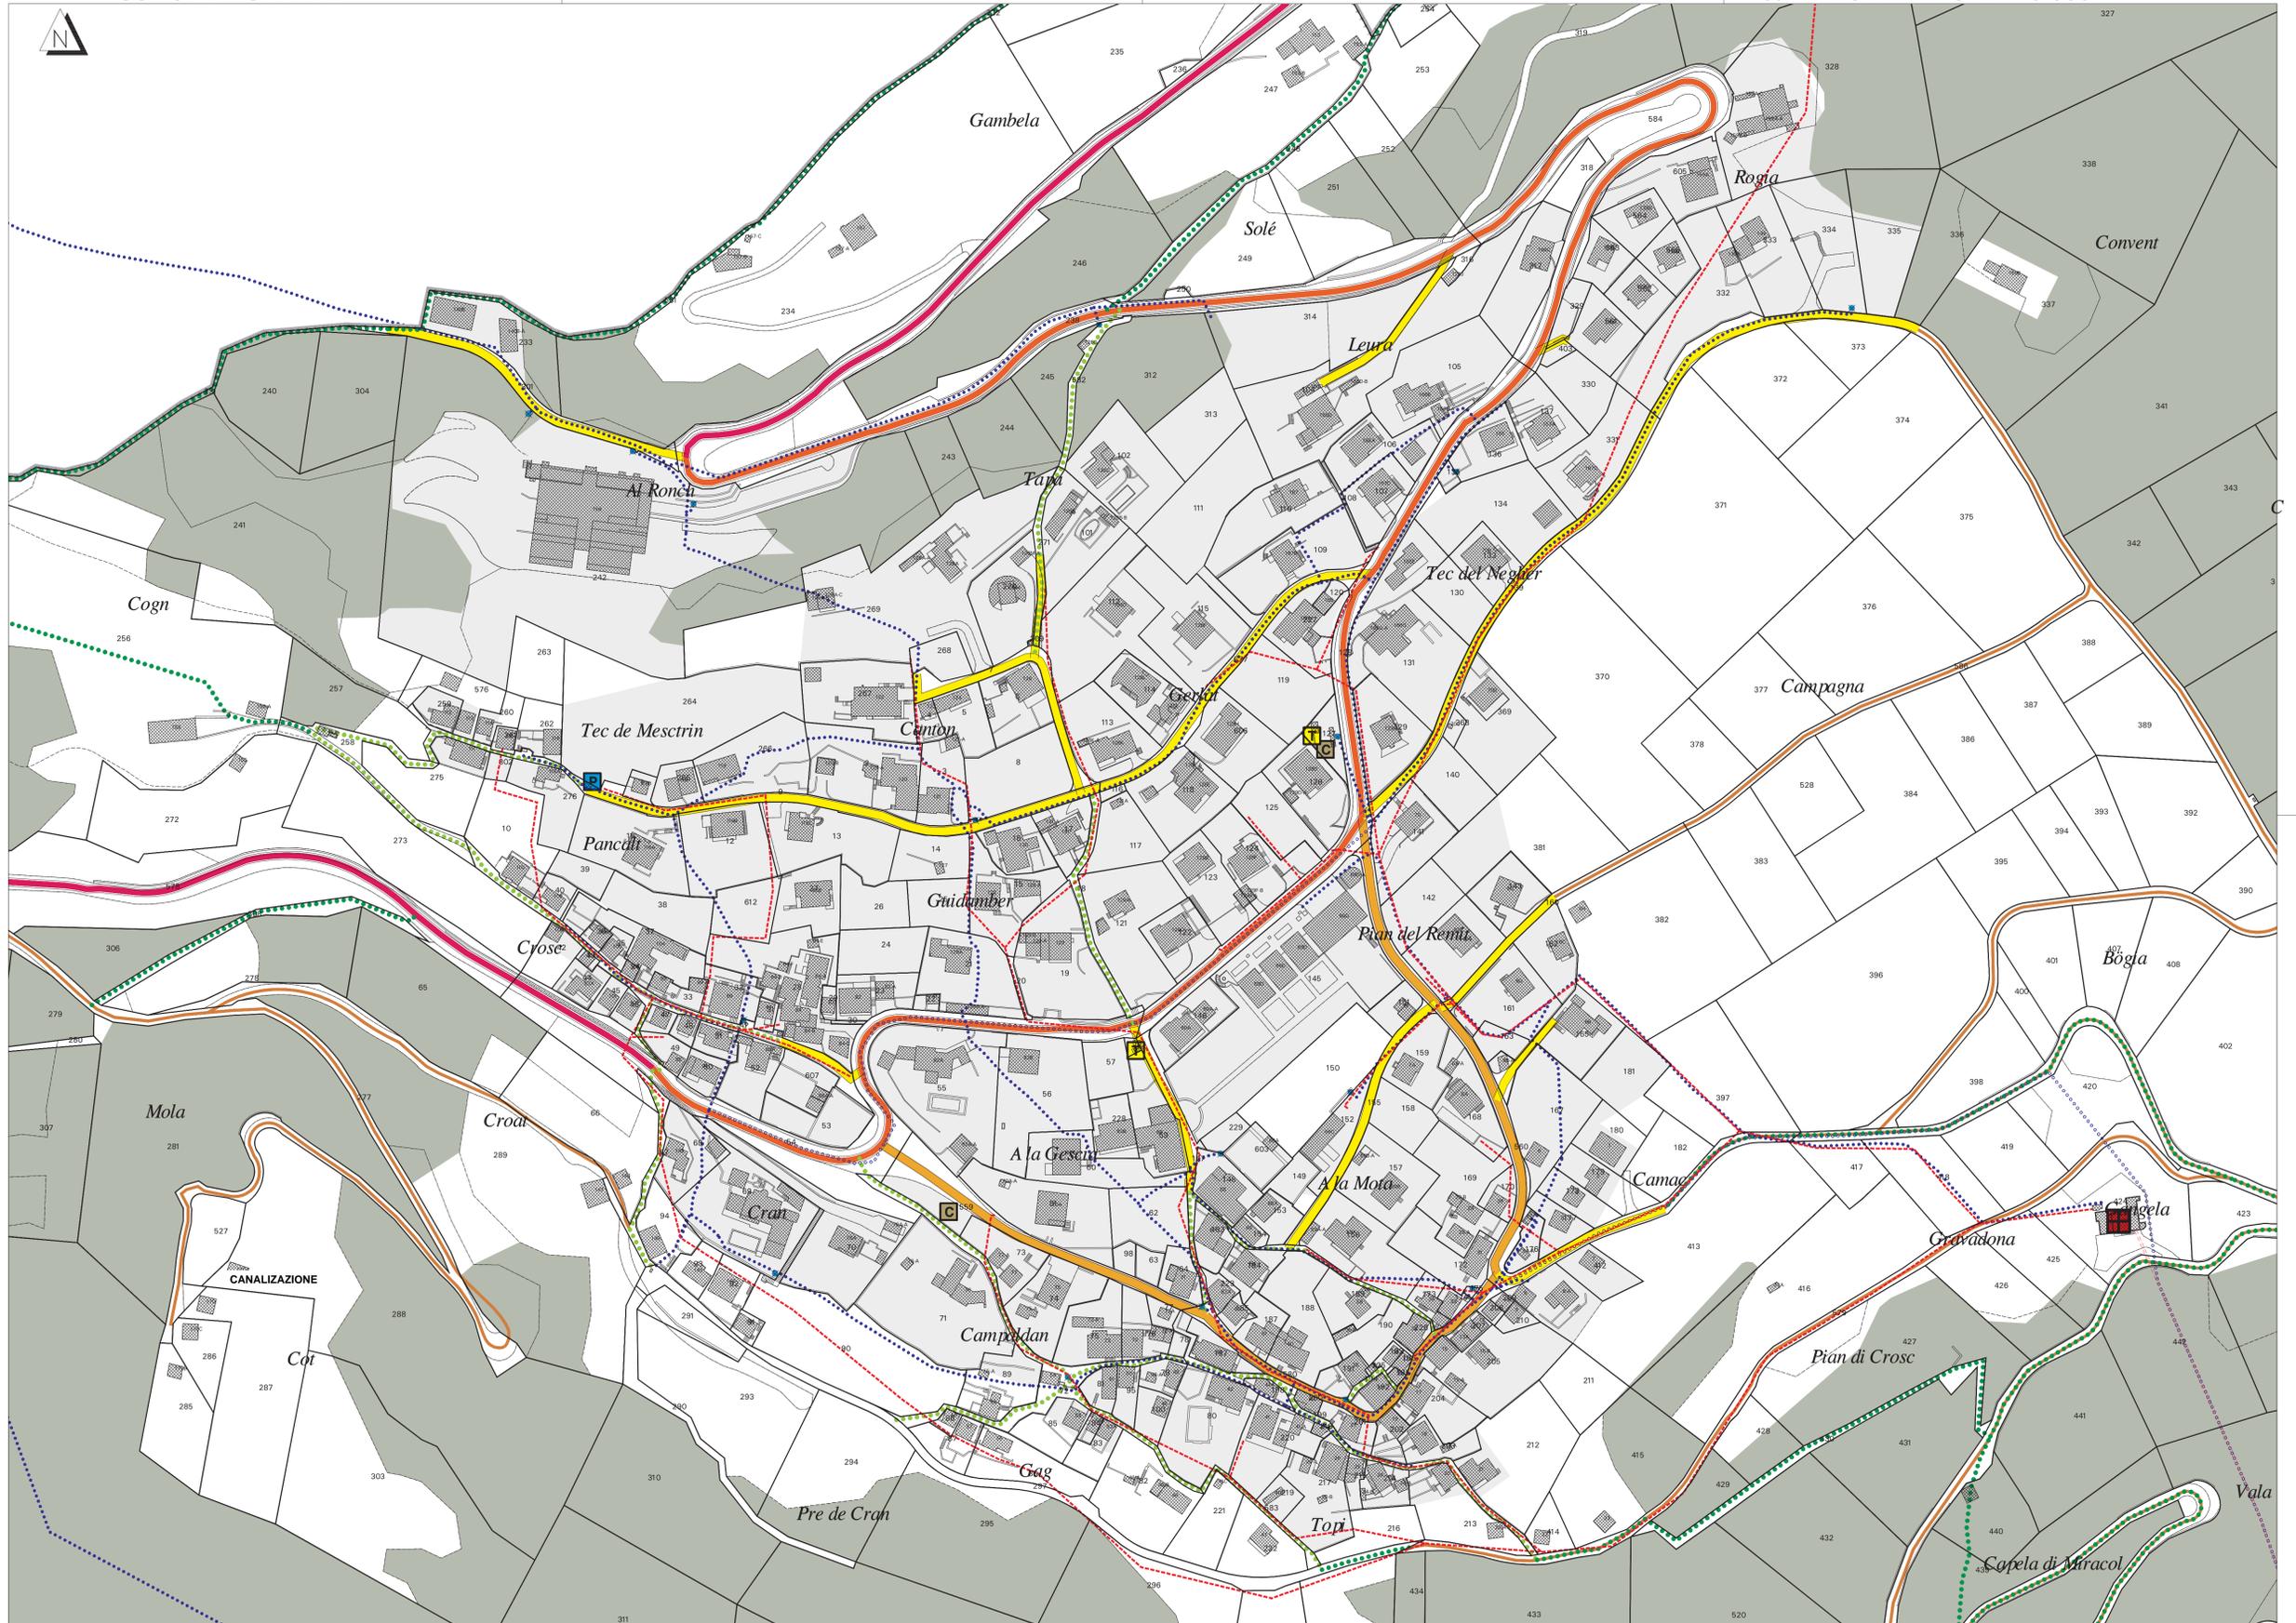

vedi PIANO DELLE ZONE 1:10'000